
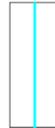
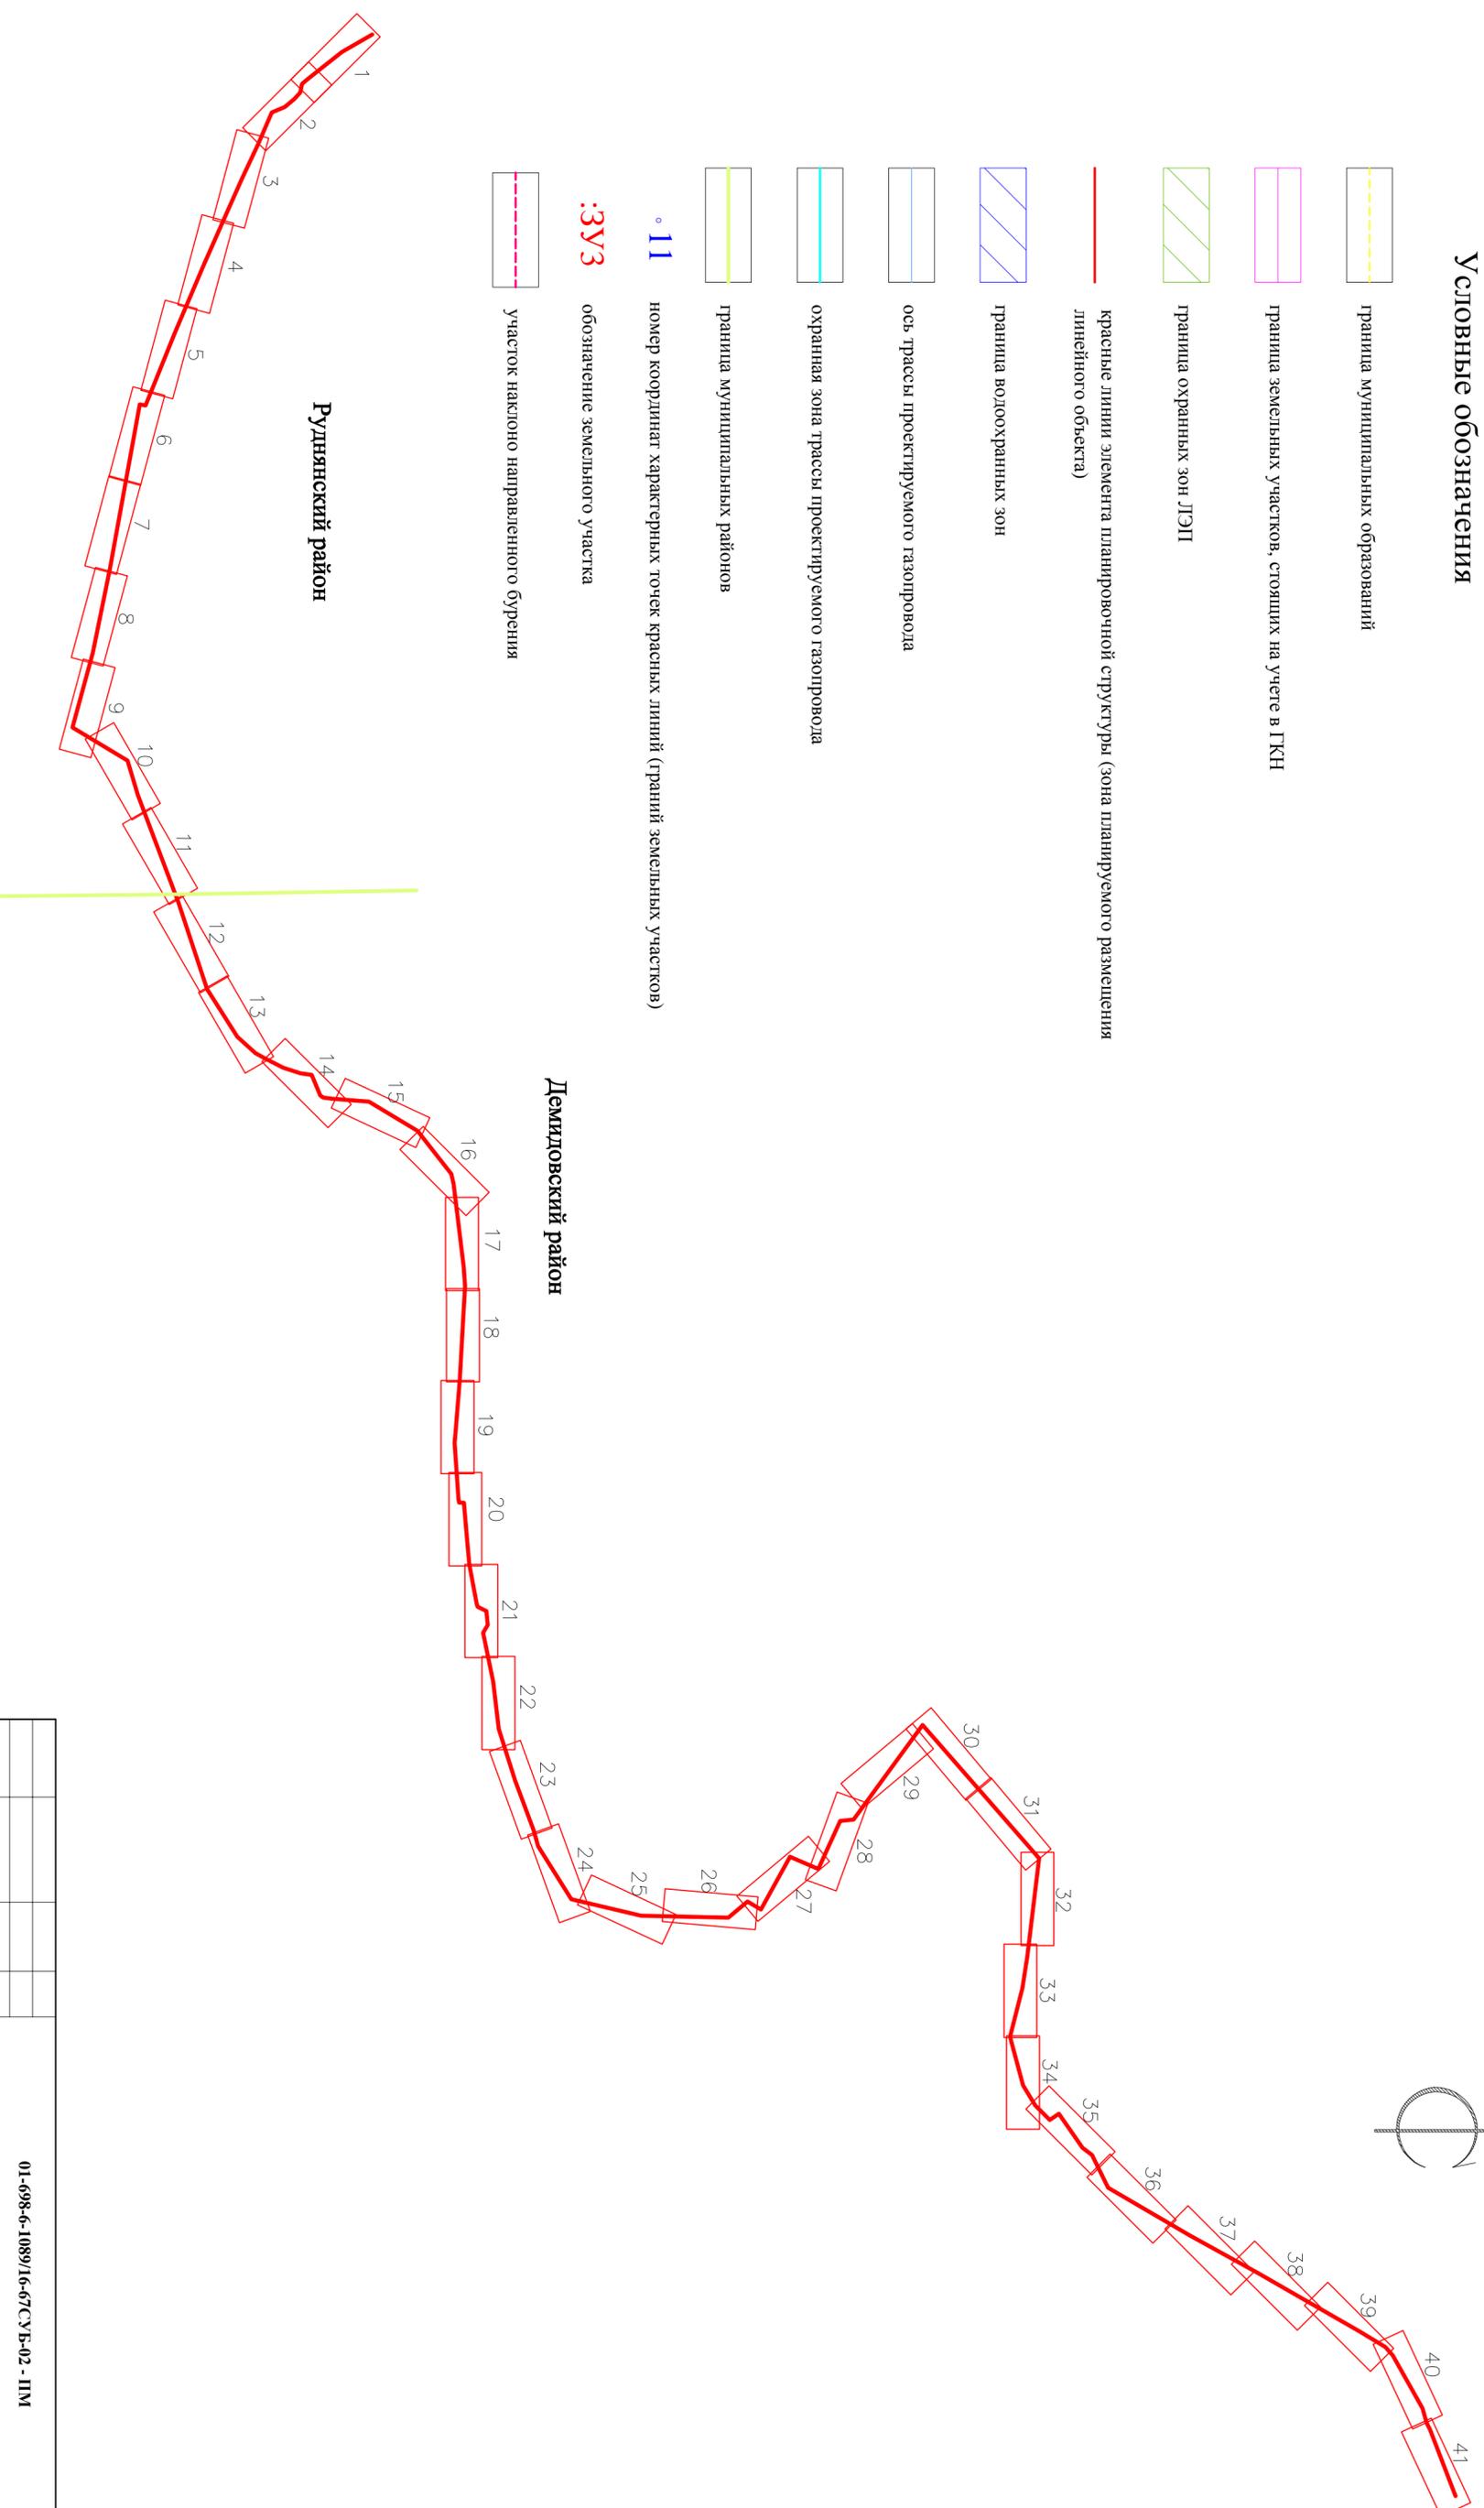


## Условные обозначения

-  граница муниципальных образований
-  граница земельных участков, стоящих на учете в ГКН
-  граница охранных зон ЛЭП
-  красные линии элемента планировочной структуры (зона планируемого размещения линейного объекта)
-  граница водоохранной зон
-  ось трассы проектируемого газопровода
-  охранный зона трассы проектируемого газопровода
-  граница муниципальных районов
-  11 номер координат характерных точек красных линий (границ земельных участков)
-  :3У3 обозначение земельного участка
-  участок наклонно направленного бурения

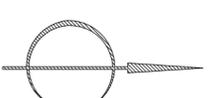

01-698-6-1089/16-6/СУ-Б-02 - ПМ

Проект планировки и проект межевания территории  
«Газопровод межпоселковый высокого давления до с. Поповье  
Руднянского района Смоленской области»

Директор: Барановский В.В.  
Калуж. Младший М.В.

Проект межевания

лист 1 лист 1 масштаб

Схема расположения листов  
Условные обозначения

Общество с ограниченной  
ответственностью  
«Управление газострой»