


Изм.	Кол.уч.	Лист	№	Полн.	Дат.	Лист
						25

Проект планировки и проект межевания территории
«Газопровод межпоселковый высокого давления до с. Пошевоье
Руднянского района Смоленской области»

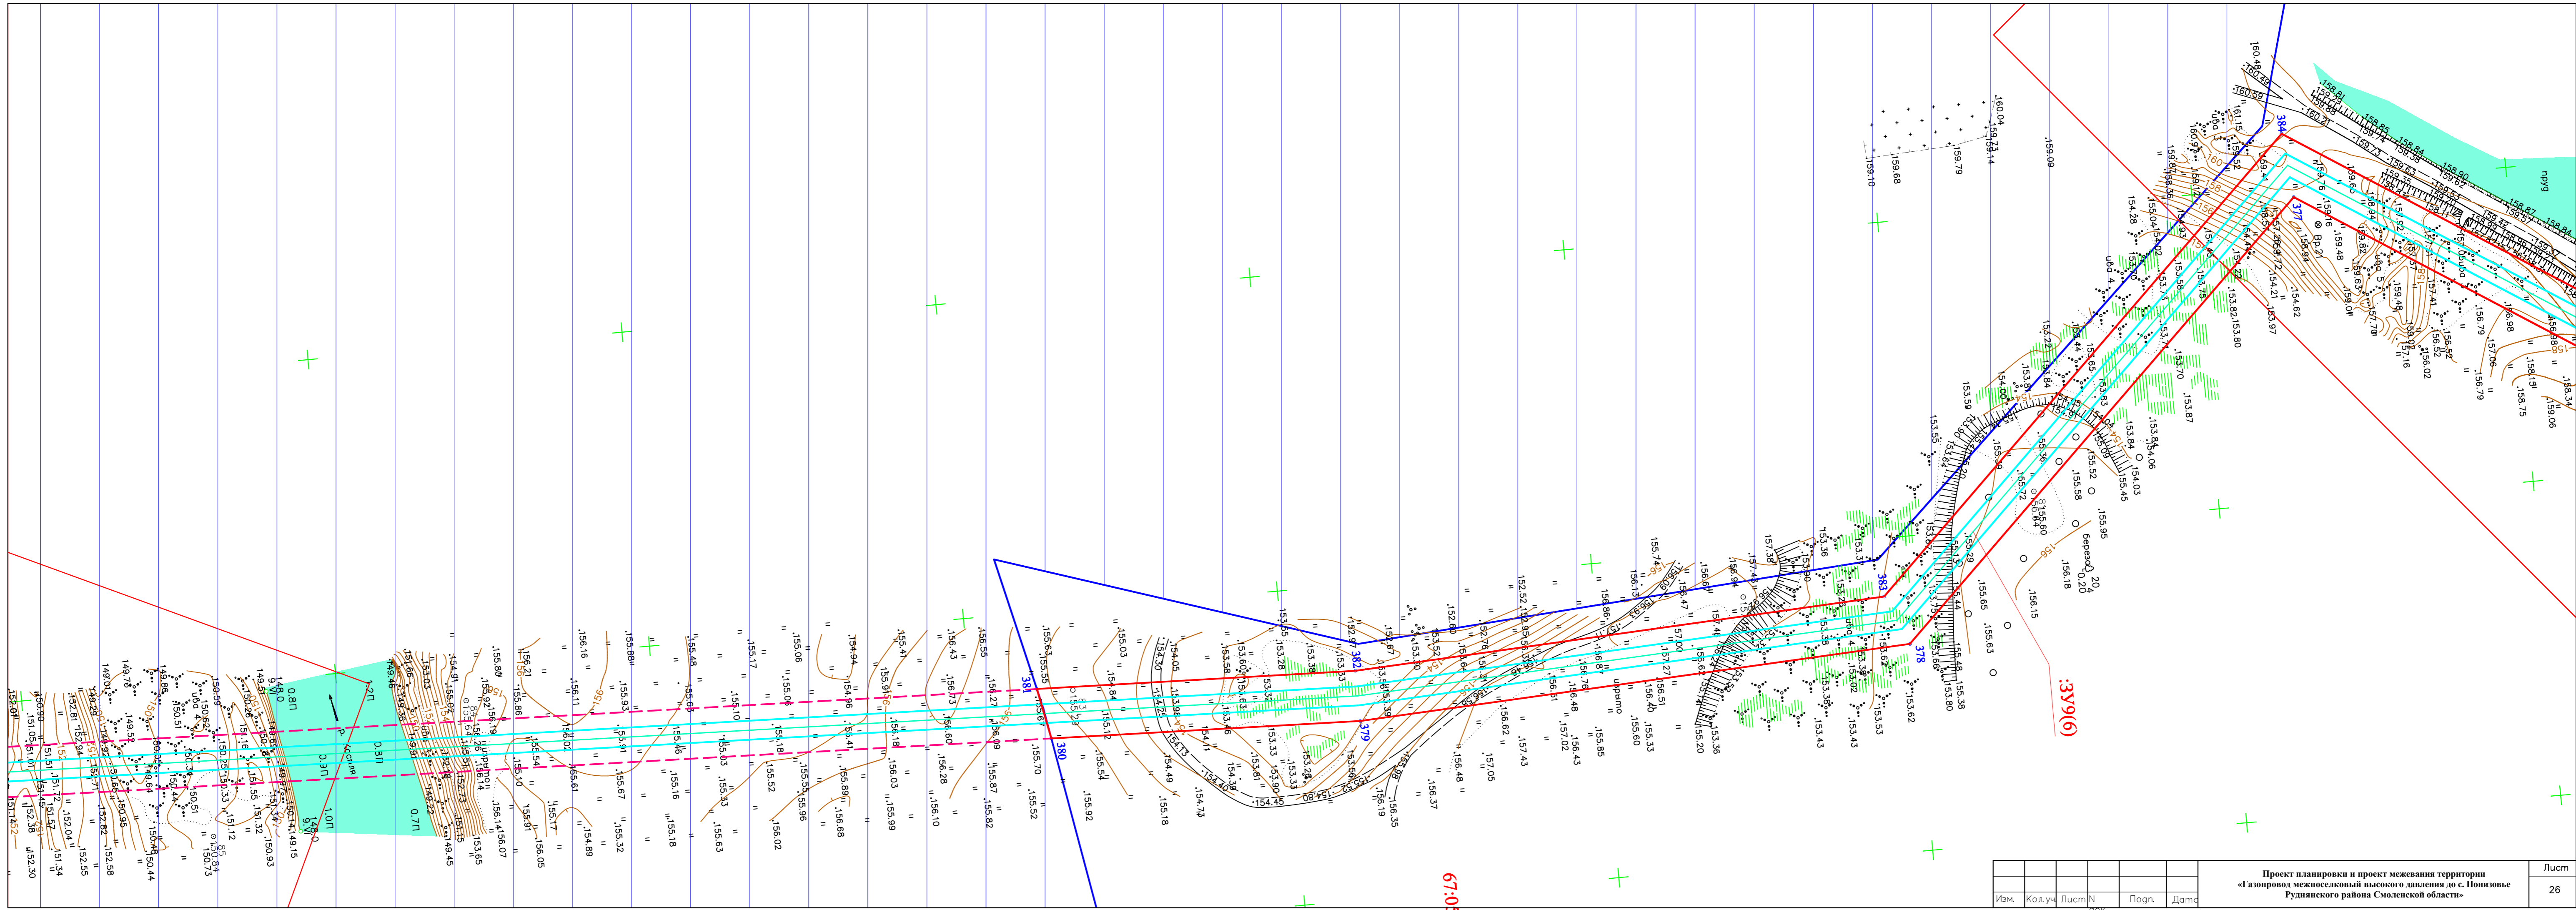

Изм.	Кол.уч.	Лист	№	Полн.	Дат.	Лист
						26

Проект планировки и проект межевания территории
«Газопровод межпоселковый высокого давления до с. Пошевоье
Руднянского района Смоленской области»